


VLASTNICKÉ VZTAHY - MILIČÍN 1 - NÁMĚSTÍ

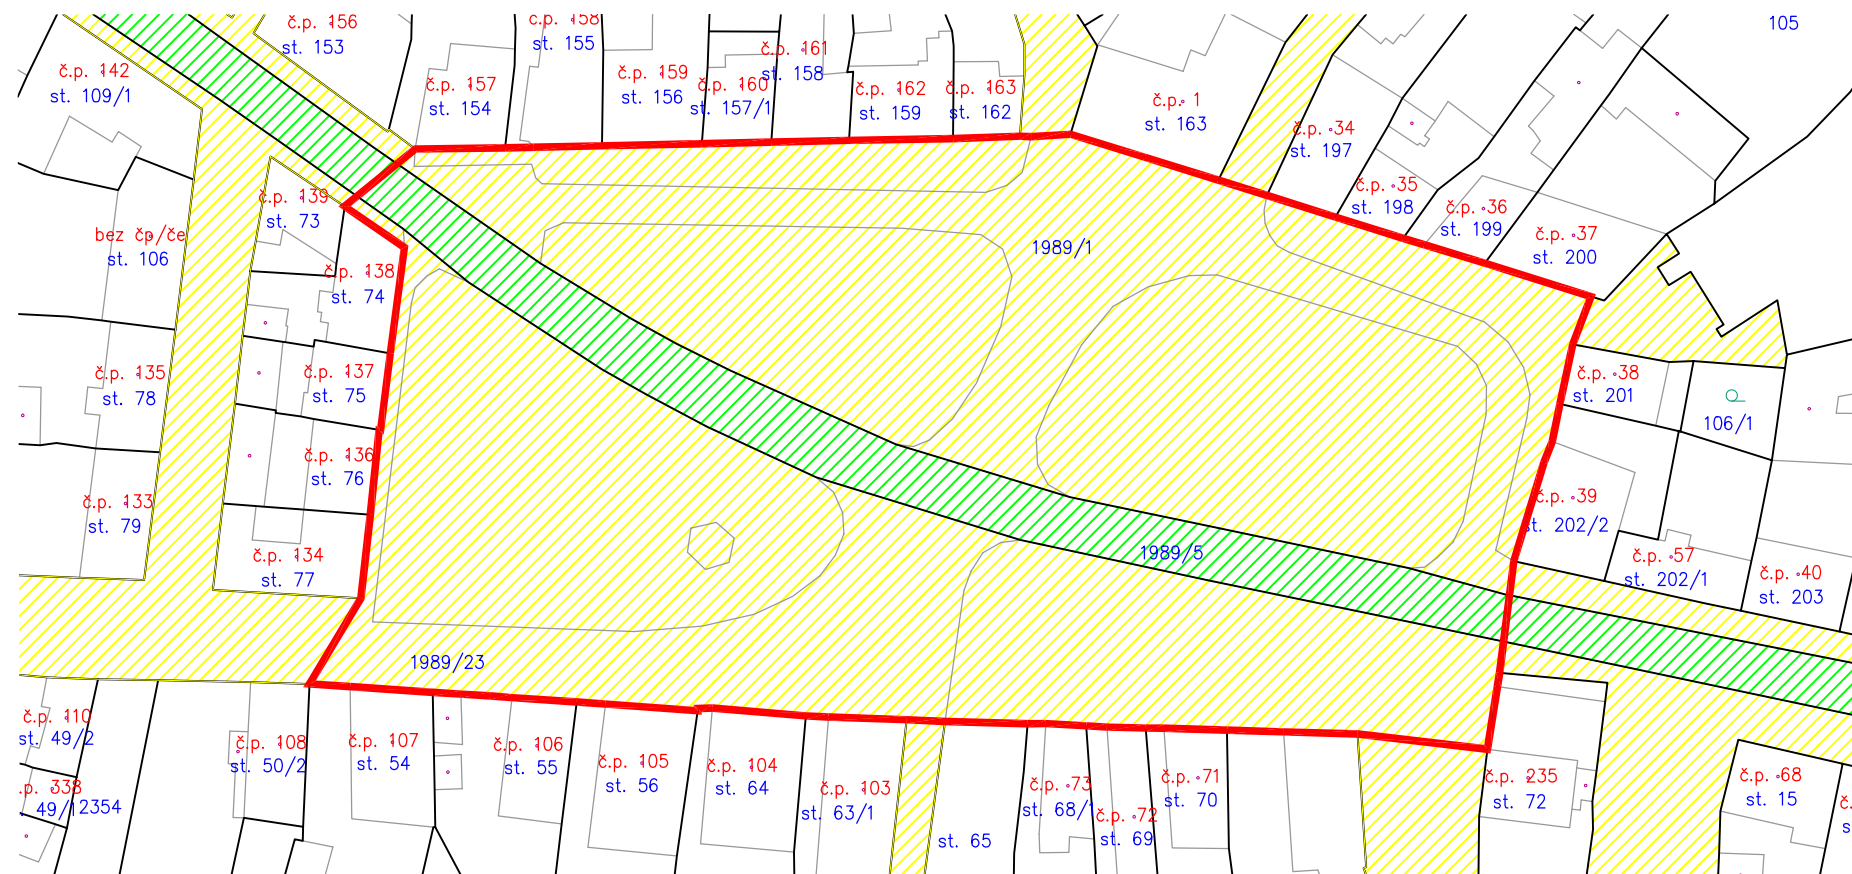

LEGENDA - VLASTNICKÉ PRÁVO

- ŘEŠENÉ ÚZEMÍ
- VLASTNICTVÍ OBCE
- SOUKROMÉ VLASTNICTVÍ
- STŘEDOČESKÝ KRAJ


Miličín - náměstí

Zde je situace jednoznačná, pozemky jsou obecní, komunikace patří kraji.

Miličín - u kostela

Řešené území zde obsahuje i část pozemku p.č. 245/2, který je soukromý, v současné době ale zčásti jako veřejně přístupná plocha funguje. Rozestavěné budovy na pozemcích č. 513 a 92/2 jsou také soukromé, úvahy o jejich budoucím využití ale navrhuje zahrnout do urbanistického rozboru lokality.

VLASTNICKÉ VZTAHY - MILIČÍN 2 - U KOSTELA

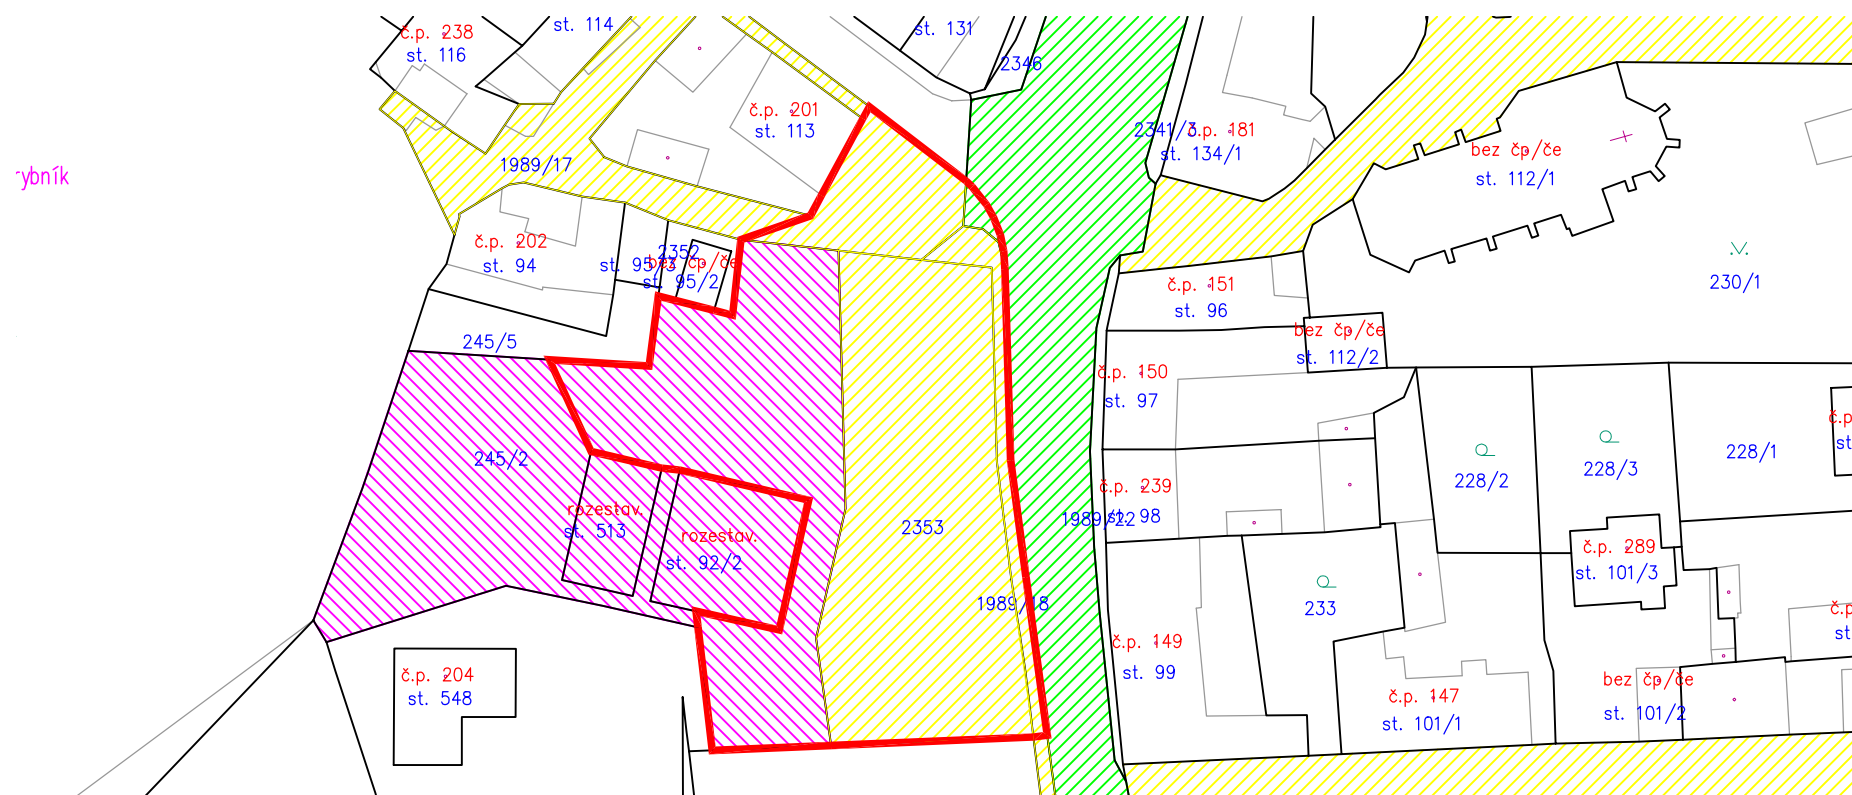

rybník