


VLASTNICKÉ VZTAHY - MILIČÍN 3

1:2 000

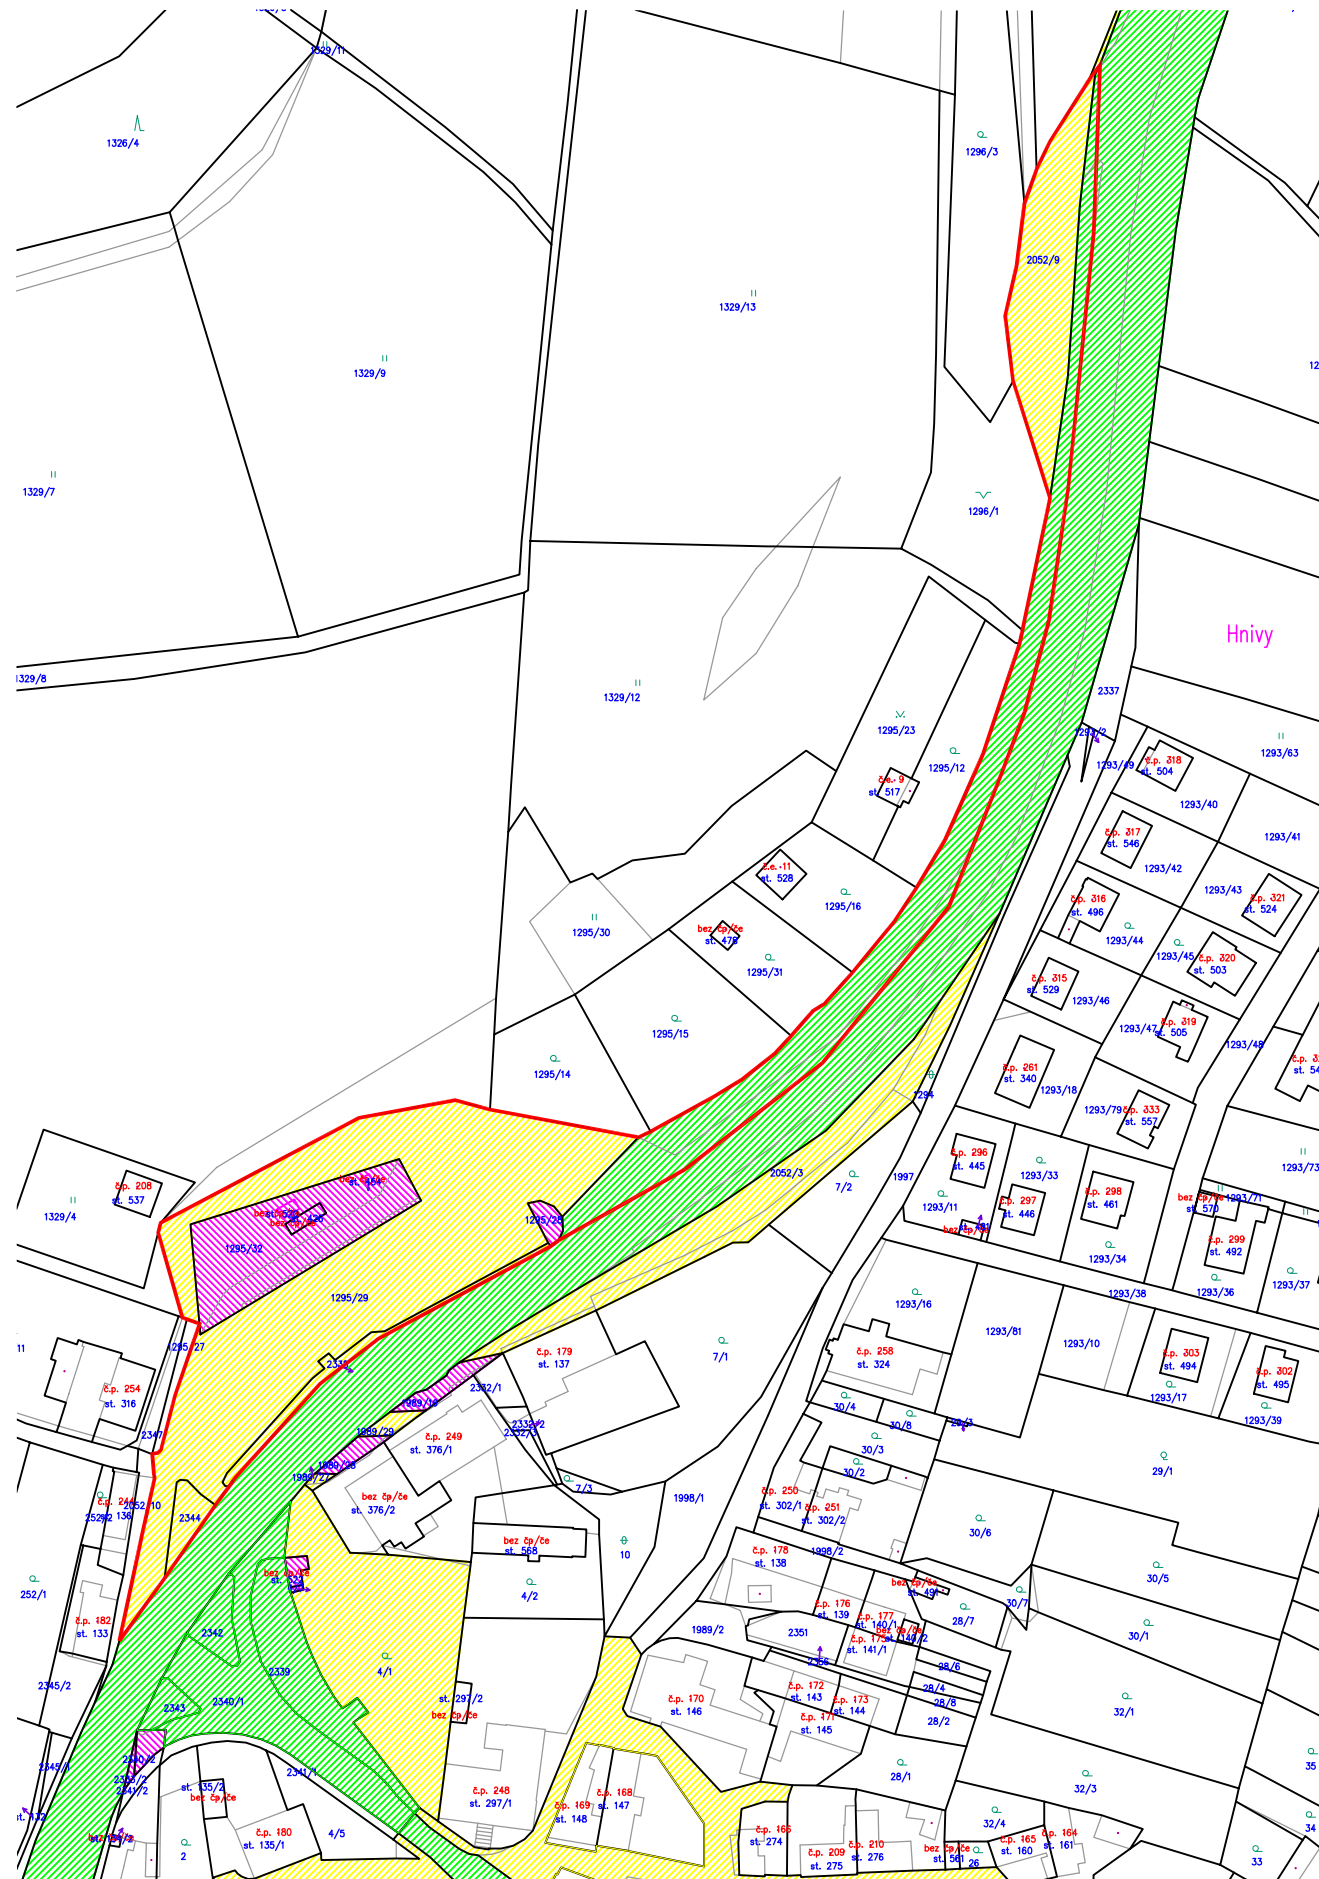

LEGENDA - VLASTNICKÉ PRÁVO

- ŘEŠENÉ ÚZEMÍ
- VLASTNICTVÍ OBCE
- SOUKROMÉ VLASTNICTVÍ
- ČR

Miličín - u hotelu Česká Sibiř

Řešené území zde obsahuje plochy parc. Č.: 1295/32 a 1295/28 které jsou v soukromém vlastnictví. Na těchto plochách jsou situovány stavby a příslušenství čerpací stanice. Zde bude ke zvážení, jakým způsobem se v návrhu studie s vlastnickými poměry vyrovnat.

Miličín - parcelace

Čtvrtá miličínská lokalita zahrnuje čtyři pozemky na jižním okraji intravilánu, které mají být rozděleny na jednotlivé parcely pro RD. Podle vyjádření starosty jsou dva z pozemků (soukromé) v této chvíli již obecní, nebo převod na obec právě probíhá. Vlastník čtvrtého pozemku (681/13) se do akce nezapojil, s obcí o převodu nejedná. Za této situace navrhuje řešené území zmenšit o plochy, které do parcelace zahrnuté nebudou a naopak přidat i obecní parcely, které bude třeba využít pro budoucí obslužnou komunikaci (681/5 a 681/6).

VLASTNICKÉ VZTAHY - MILIČÍN 4

1:2 000

