


S-JTSK, B.p.v.

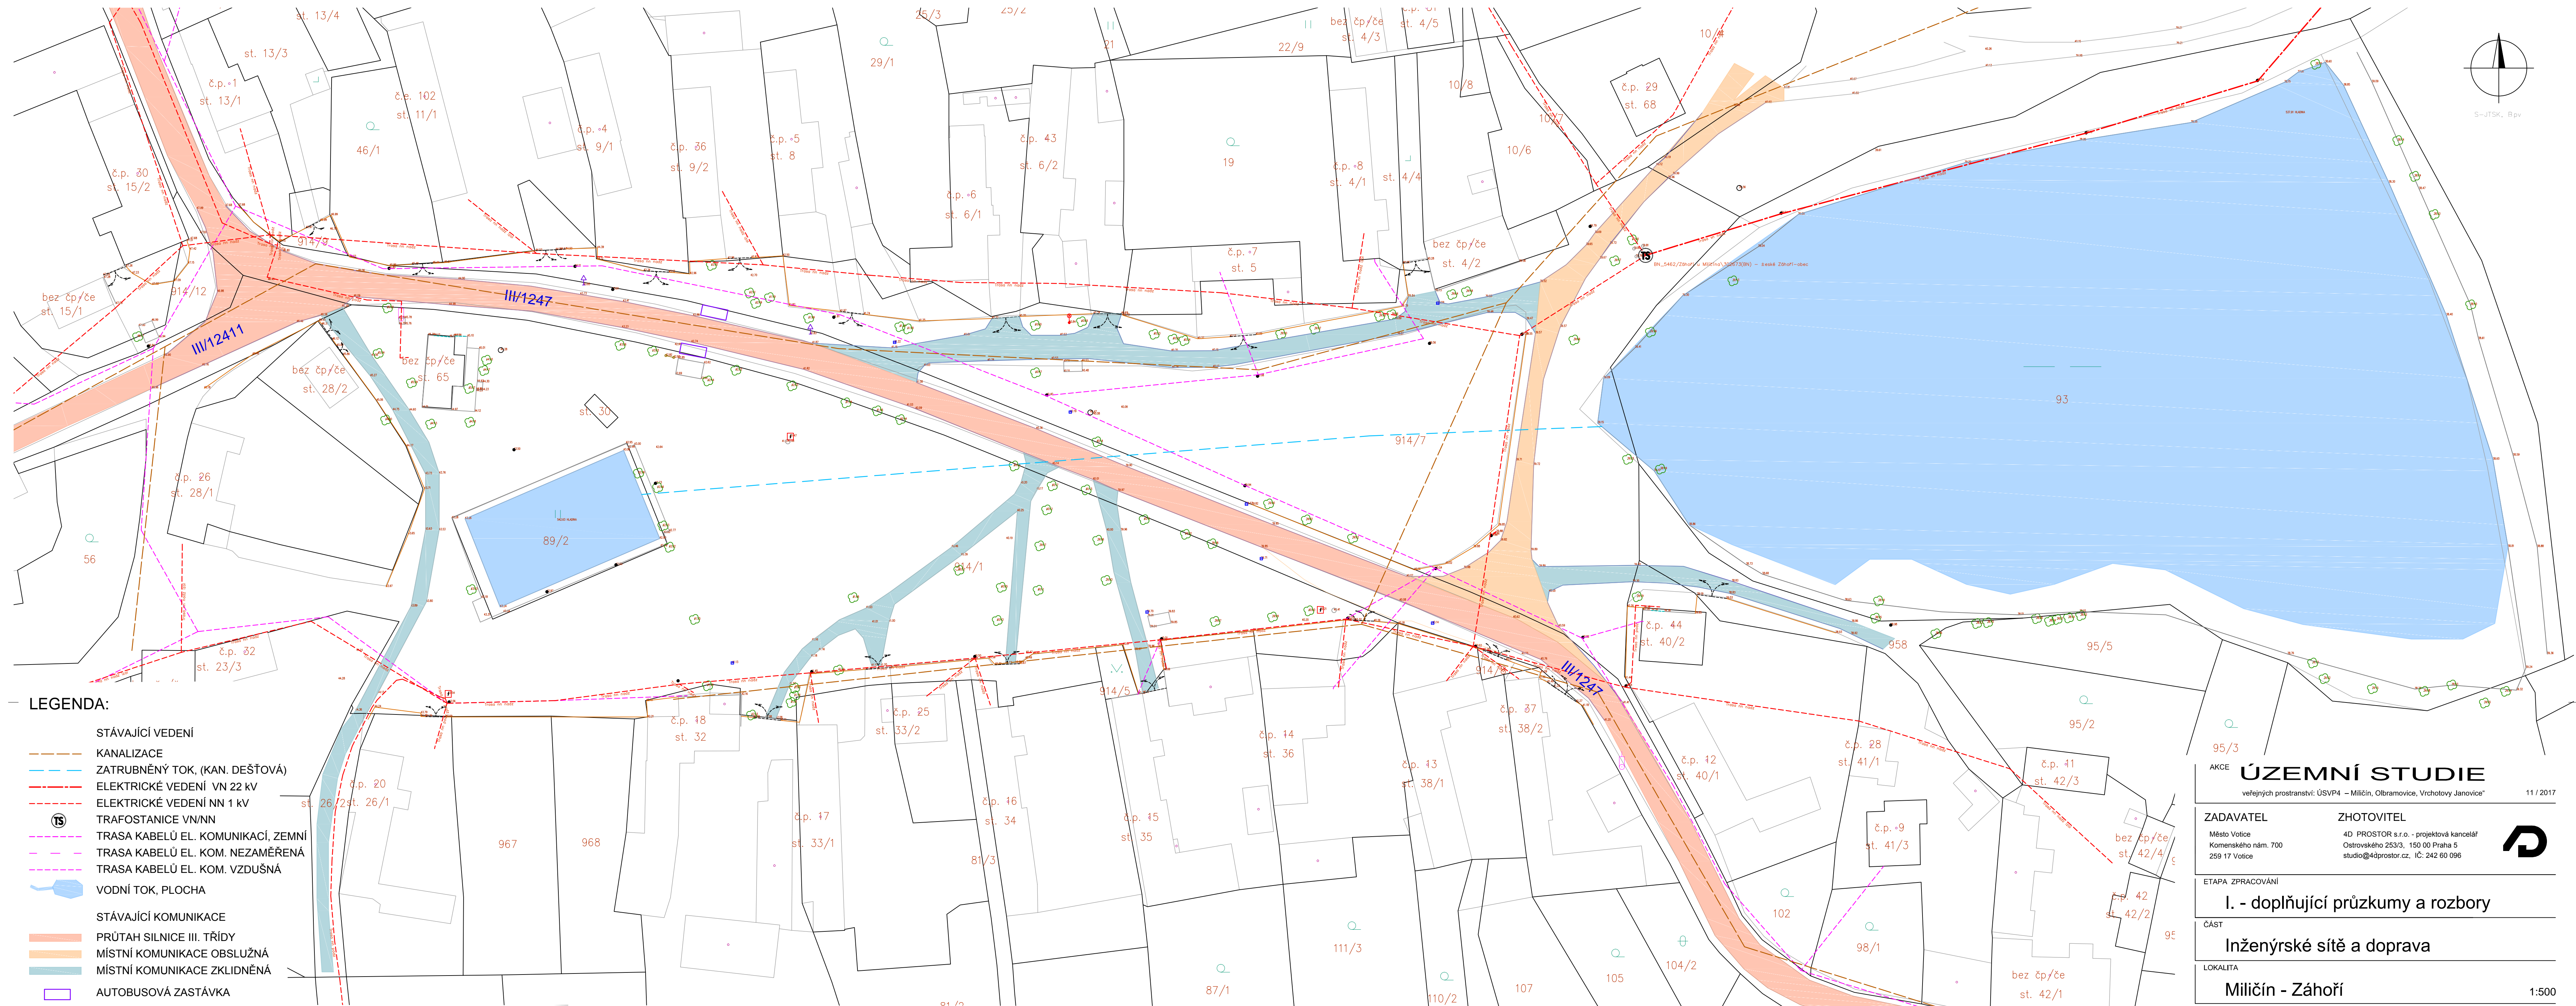

- LEGENDA:**
- STÁVAJÍCÍ VEDENÍ
 - KANALIZACE
 - ZATRUBNĚNÝ TOK, (KAN. DEŠŤOVÁ)
 - ELEKTRICKÉ VEDENÍ VN 22 KV
 - ELEKTRICKÉ VEDENÍ NN 1 KV
 - Ⓢ TRAFOSTANICE VN/NN
 - TRASA KABELŮ EL. KOMUNIKACÍ, ZEMNÍ
 - TRASA KABELŮ EL. KOM. NEZAMĚŘENÁ
 - TRASA KABELŮ EL. KOM. VZDUŠNÁ
 - VODNÍ TOK, PLOCHA
 - STÁVAJÍCÍ KOMUNIKACE
 - PRŮTAH SILNICE III. TŘÍDY
 - MÍSTNÍ KOMUNIKACE OBSLUŽNÁ
 - MÍSTNÍ KOMUNIKACE ZKLIDNĚNÁ
 - AUTOBUSOVÁ ZASTÁVKA

AKCE ÚZEMNÍ STUDIE		11 / 2017
veřejných prostranství: ÚSVP4 – Miličín, Olbramovice, Vrchotovy Janovice		
ZADAVATEL	ZHOTOVITEL	
Město Votice Komenského nám. 700 259 17 Votice	4D PROSTOR s.r.o. - projektová kancelář Ostrovského 253/3, 150 00 Praha 5 studio@4dprostor.cz, IČ: 242 60 096	
ETAPA ZPRACOVÁNÍ		
I. - doplňující průzkumy a rozborů		
ČÁST		
Inženýrské sítě a doprava		
LOKALITA		
Miličín - Záhoří		
		1:500