


LEGENDA:

- KOMUNIKACE
- ŠTĚRKOVÉ CESTY A PLOCHY
- TERÉNNÍ HRANA
- CHODNÍK, PARKOVIŠTĚ
- PLOT, ZDĚNÝ PLOT
- DŮM, ZDĚNÁ STAVBA, KŮLNA
- BETONOVÉ PLOCHY
- POTRUBÍ
- ZÍDKA BETONOVÁ, KAMENNÁ
- VCHOD DO DOMU Z ULICE
- VJEZD DO GARÁŽE, DO DVORA
- BRÁNA
- BRANKA, VCHOD
- VEŘEJNÉ OSVĚTLENÍ
- DOPRAVNÍ ZNAČKA
- SLOUP
- KANALIZACE, ŠACHTA
- ULIČNÍ VPUST
- VODOVOD
- PLYN
- INFORMAČNÍ SLOUPEK
- STROM
- VELKÝ PÁŘEZ
- ELEKTRICKÝ SLOUPEK

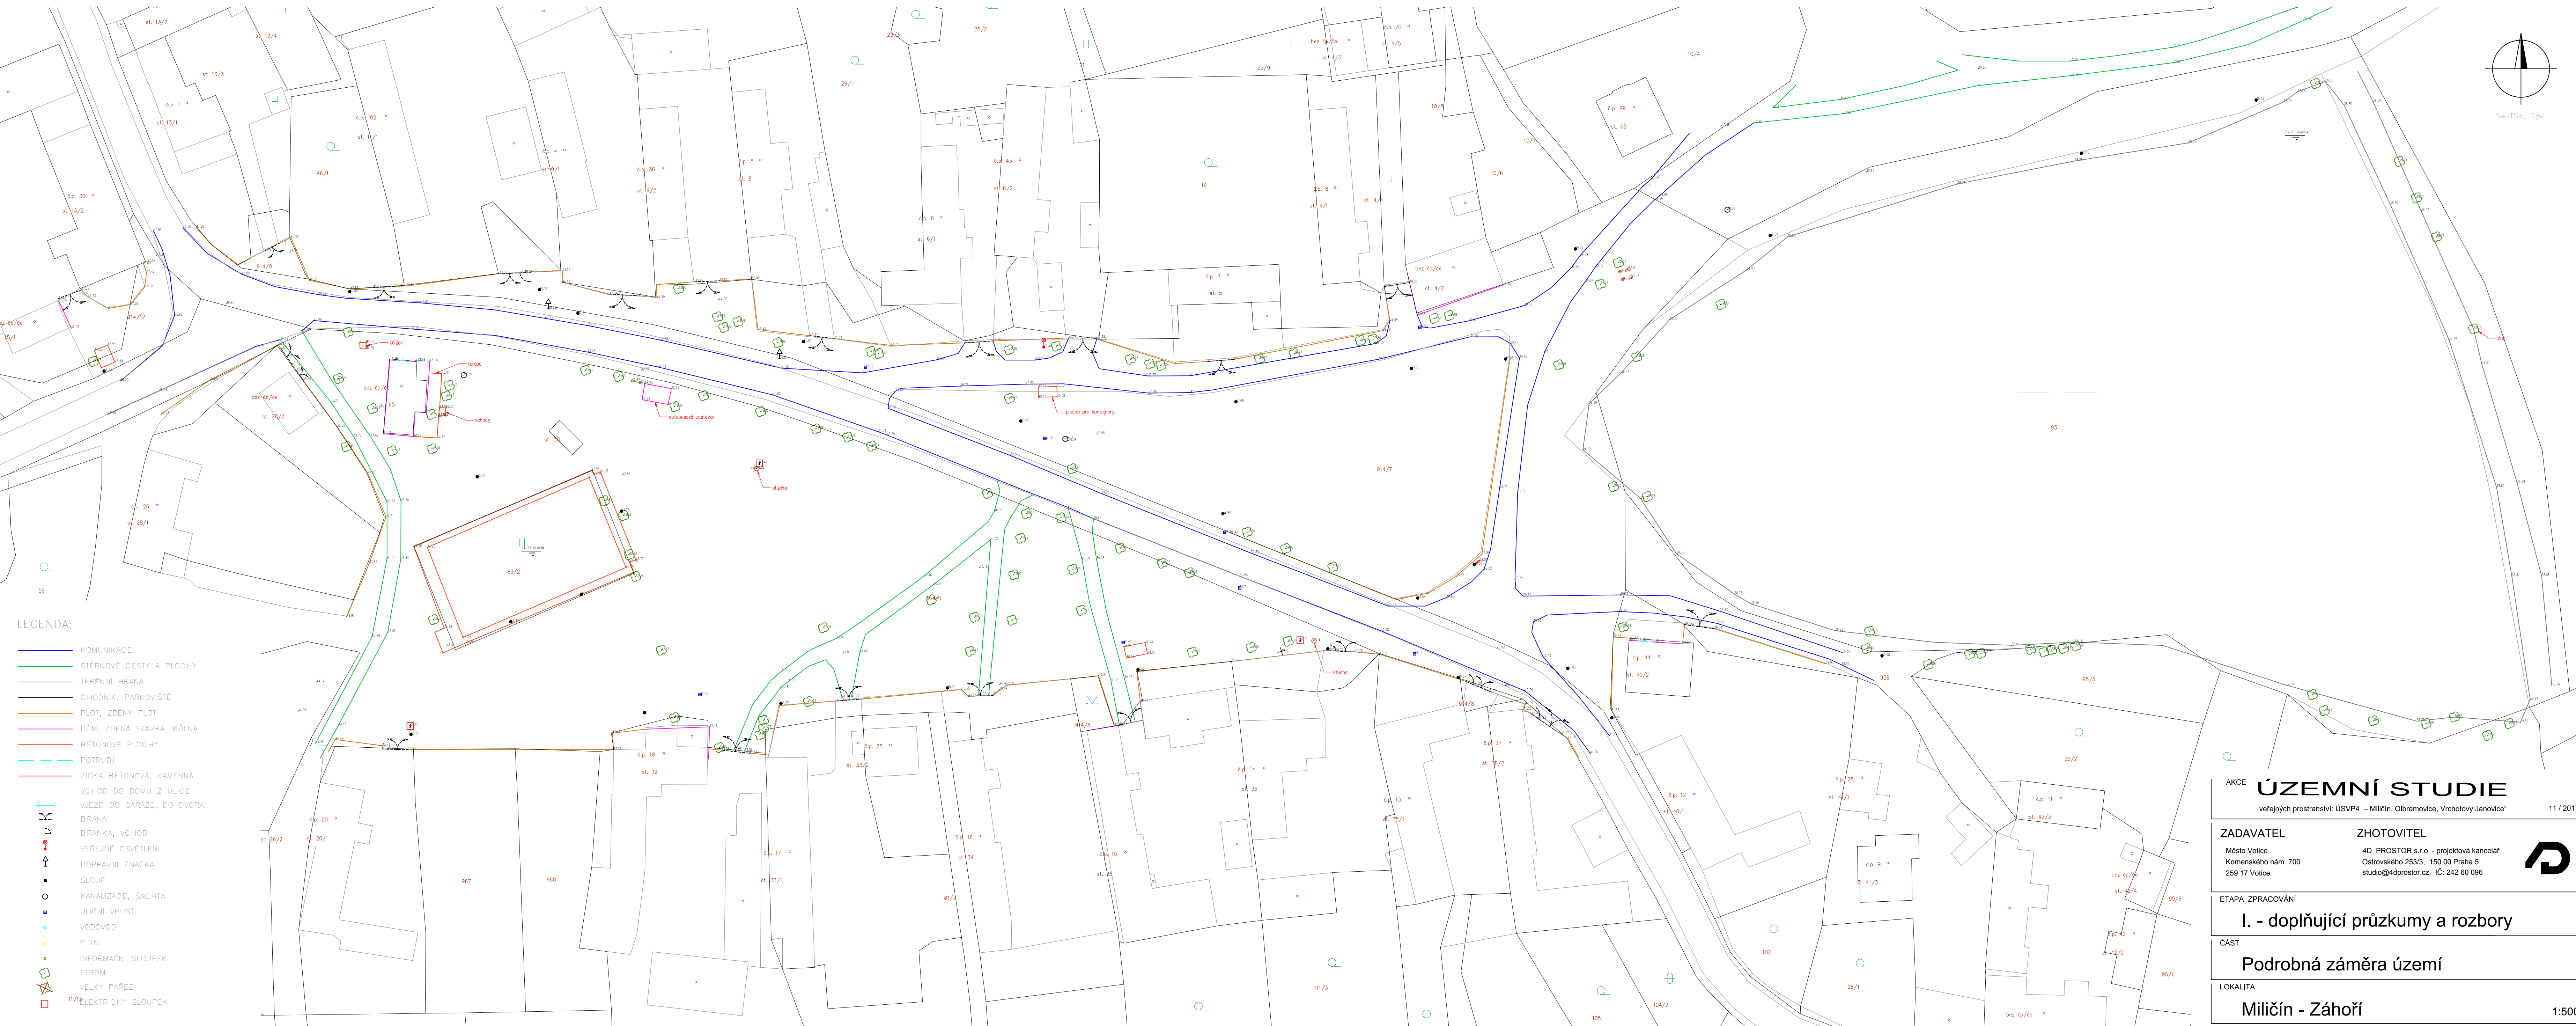

<b>AKCE ÚZEMNÍ STUDIE</b>		11 / 2017
veřejných prostranství: ÚSVP4 – Miličín, Olbramovice, Vrchotovy Janovice*		
<b>ZADAVATEL</b>	<b>ZHOTOVITEL</b>	
Město Votice Komenského nám. 700 259 17 Votice	4D PROSTOR s.r.o. - projektová kancelář Ostrovského 253/3, 150 00 Praha 5 studio@4dprostor.cz, IČ: 242 60 096	
ETAPA ZPRACOVÁNÍ		
<b>I. - doplňující průzkumy a rozborů</b>		
ČÁST		
<b>Podrobná záměra území</b>		
LOKALITA		
<b>Miličín - Záhoří</b>		
		1:500