
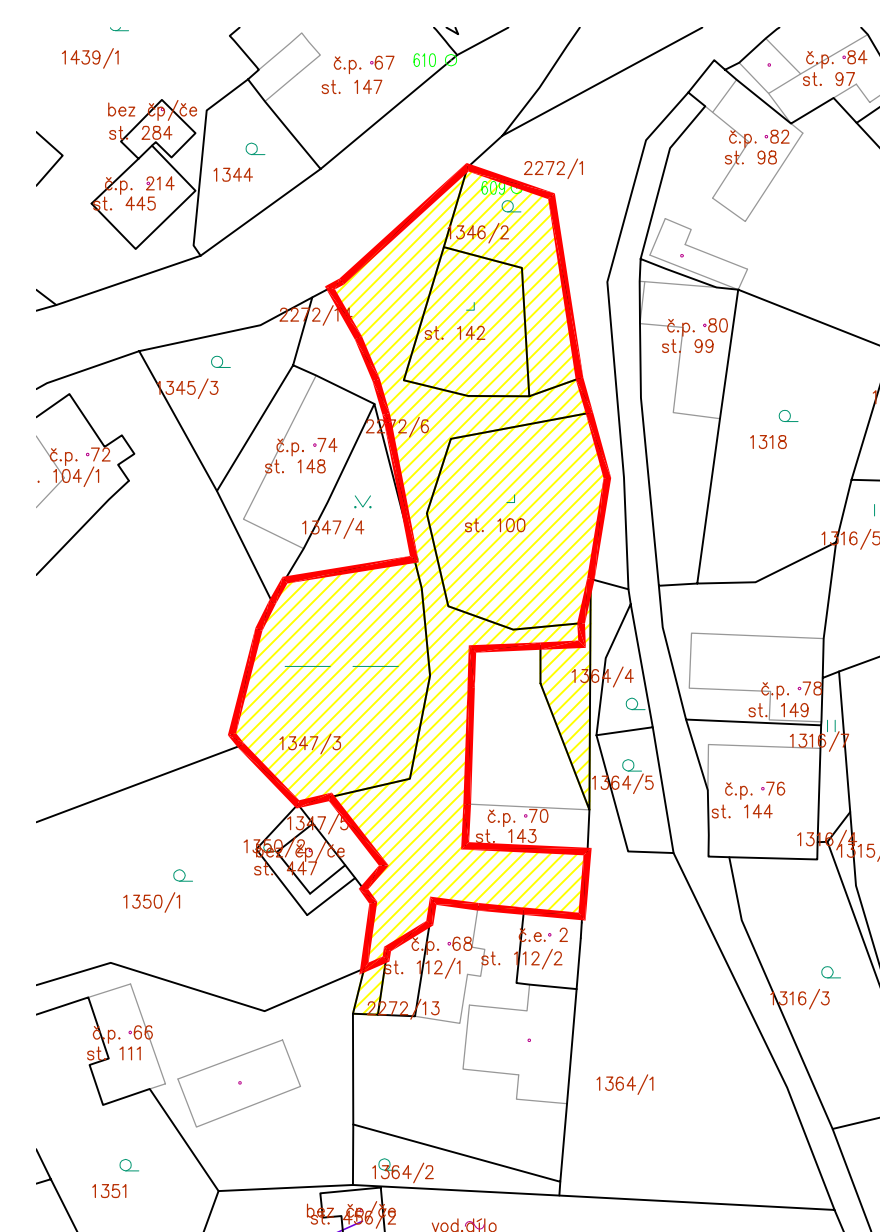


VLASTNICKÉ VZTAHY - VRCHOTOVY JANOVICE POD ZÁMKEM A PŘEDZÁMČÍ

PACIÁN

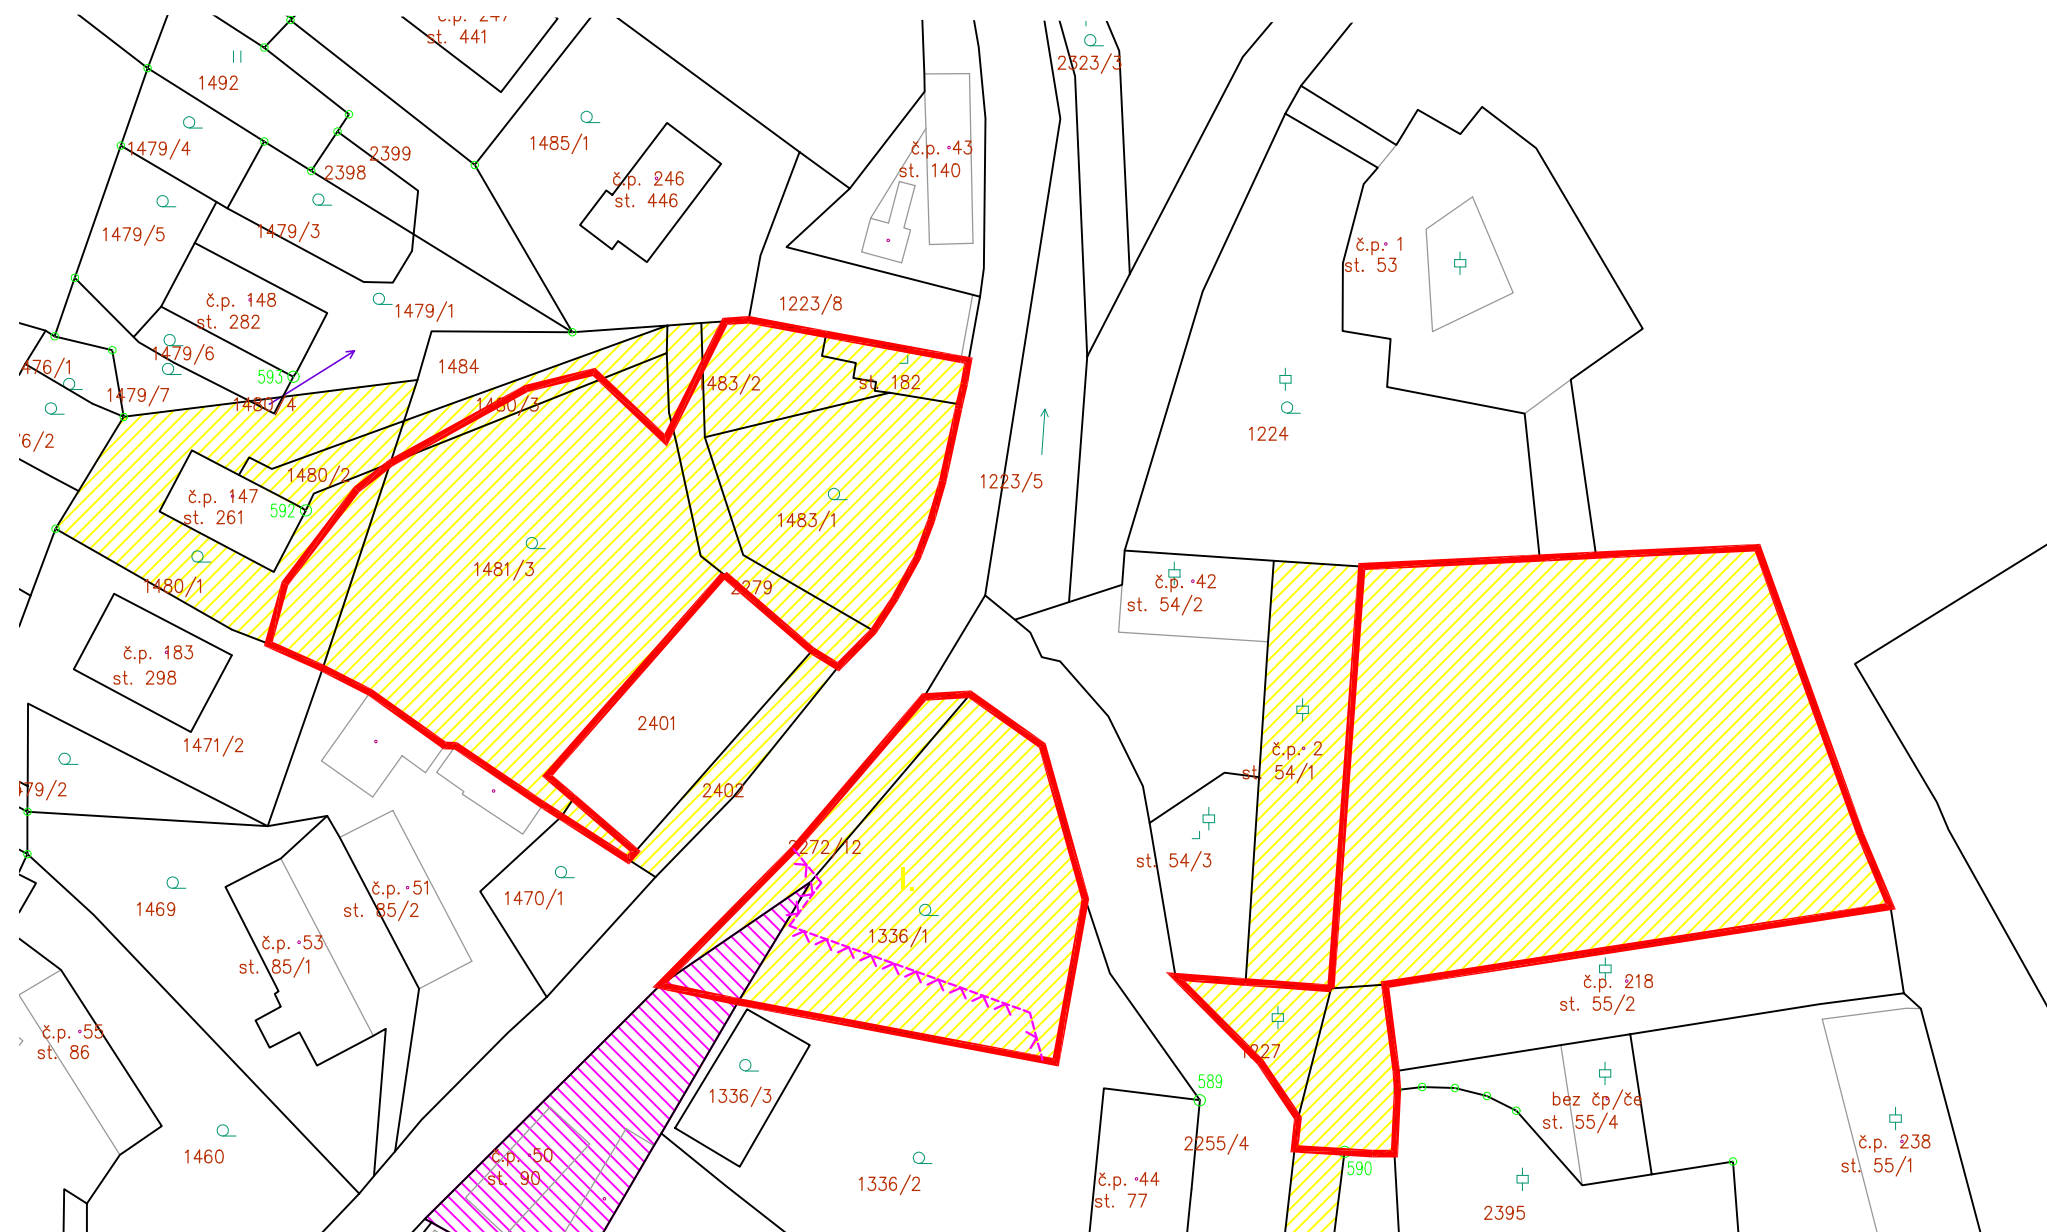

Lokalita Pod zámek

Do lokality Pod zámek zasahuje soukromý pozemek č. 90. Část pozemku 1336/1 obec navíc pronajímala (viz oplocení ve výkresu), smlouva je ale již vypovězena a plochu bude možné užívat jako obecní vlastnictví.

Lokality Pacían a Předzámčí

Jsou z hlediska vlastnictví bezproblémové, jejich pozemky jsou výhradně obecní.

LEGENDA - VLASTNICKÉ PRÁVO

- ŘEŠENÉ ÚZEMÍ
- VLASTNICTVÍ OBCE
- SOUKROMÉ VLASTNICTVÍ
- OPLOCENÍ